

AUSZUG AUS DEM LIEGENSCHAFTSKATASTER

- Liegenschaftskarte -

Maßstab 1:500

Vermessungsverwaltung Lagoplan M 1:500 1 cm = 5 m

Staatl. VA Saugau


Kaiserstraße 58

88348 Bad Saugau

Gemeinde : Scheer
Kreis : Sigmaringen

Gemarkung : Scheer
Flur :

Datum : 10.02.2004

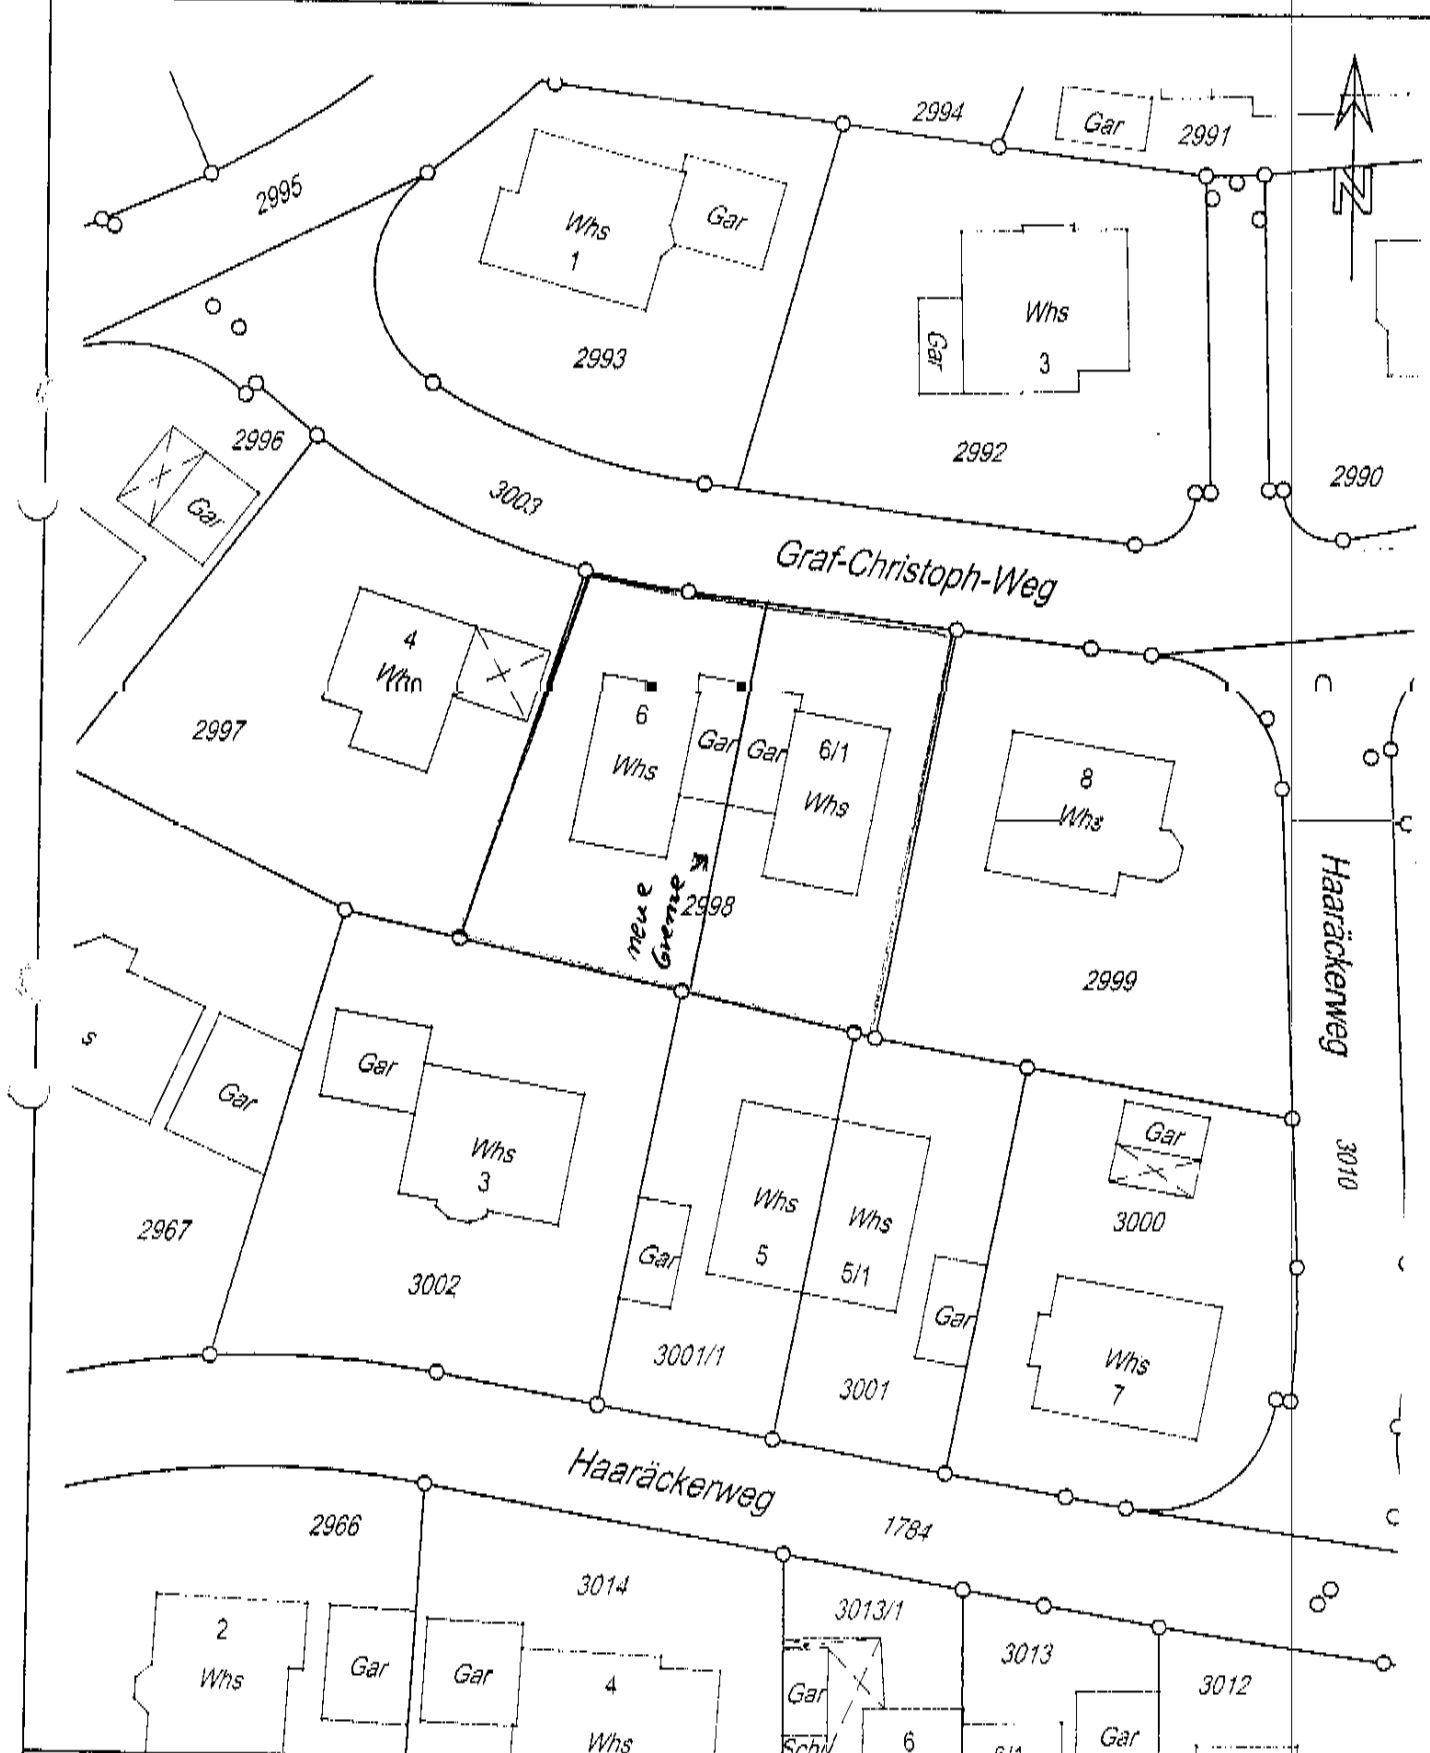

Nach § 5 c Abs. 5 des Vermessungsgesetzes, in der Fassung vom 27 Mai 1991 (GBl. S. 277), dürfen die Daten des Liegenschaftskatasters vom Empfänger nur für den




Verkleinerte Kopie aus der Bauakte

Dachgeschoss

10-b

HAUS 1

HAUS 2

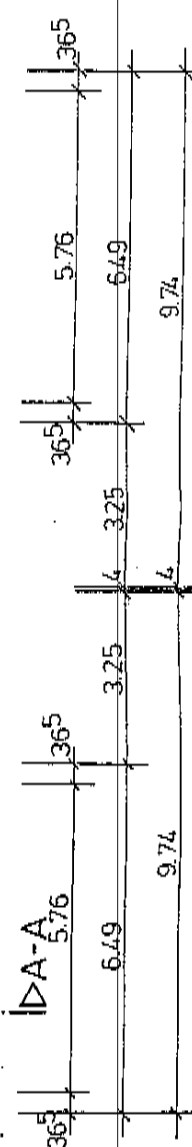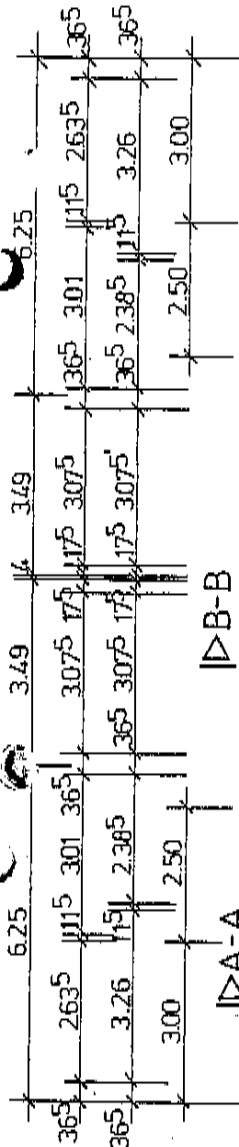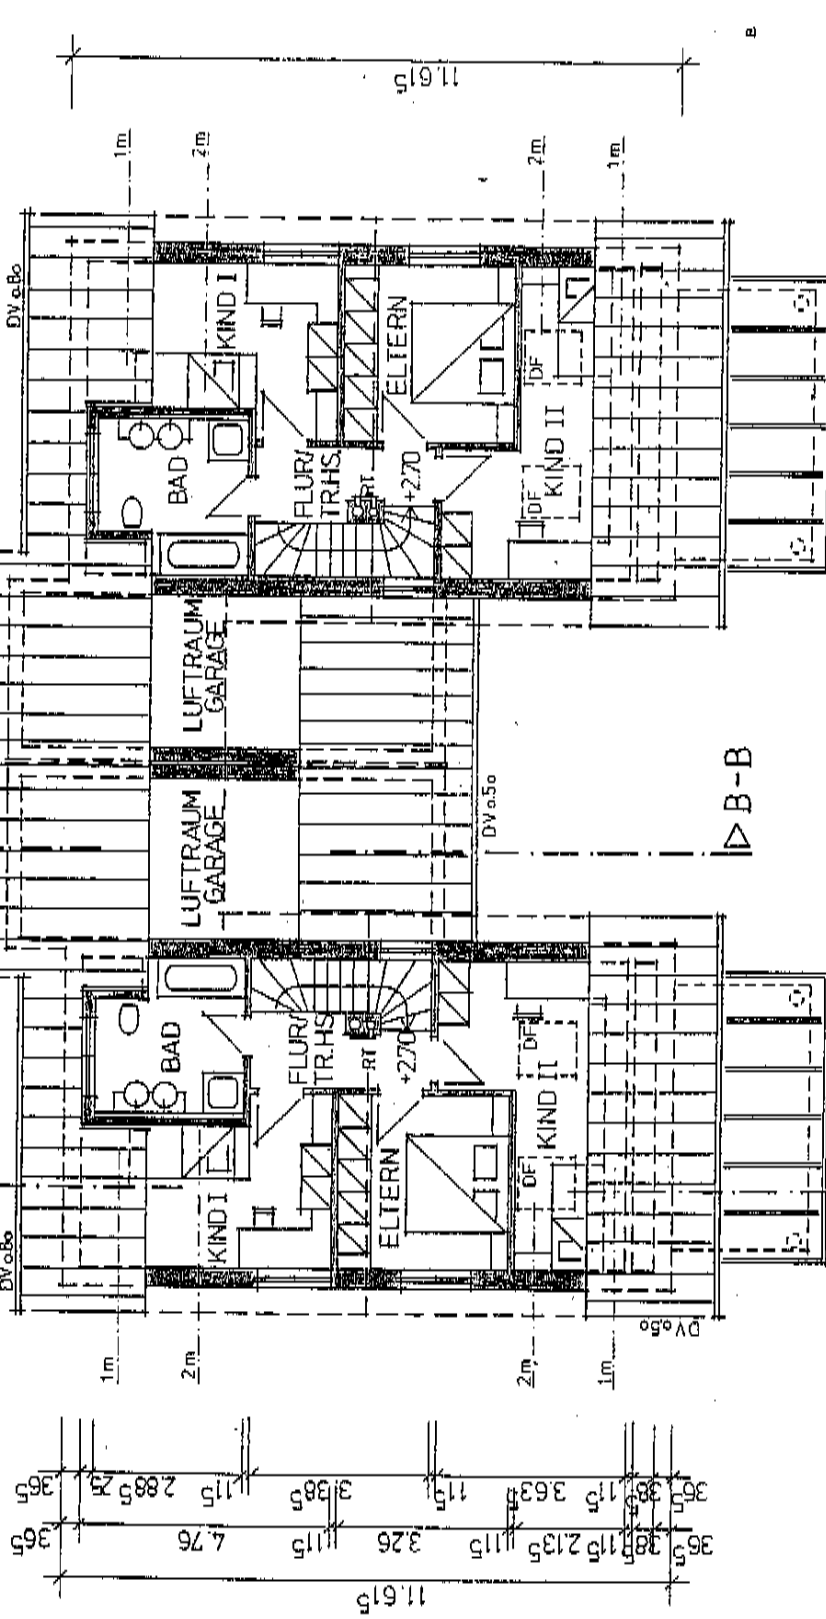

DACHGESCHOSS

