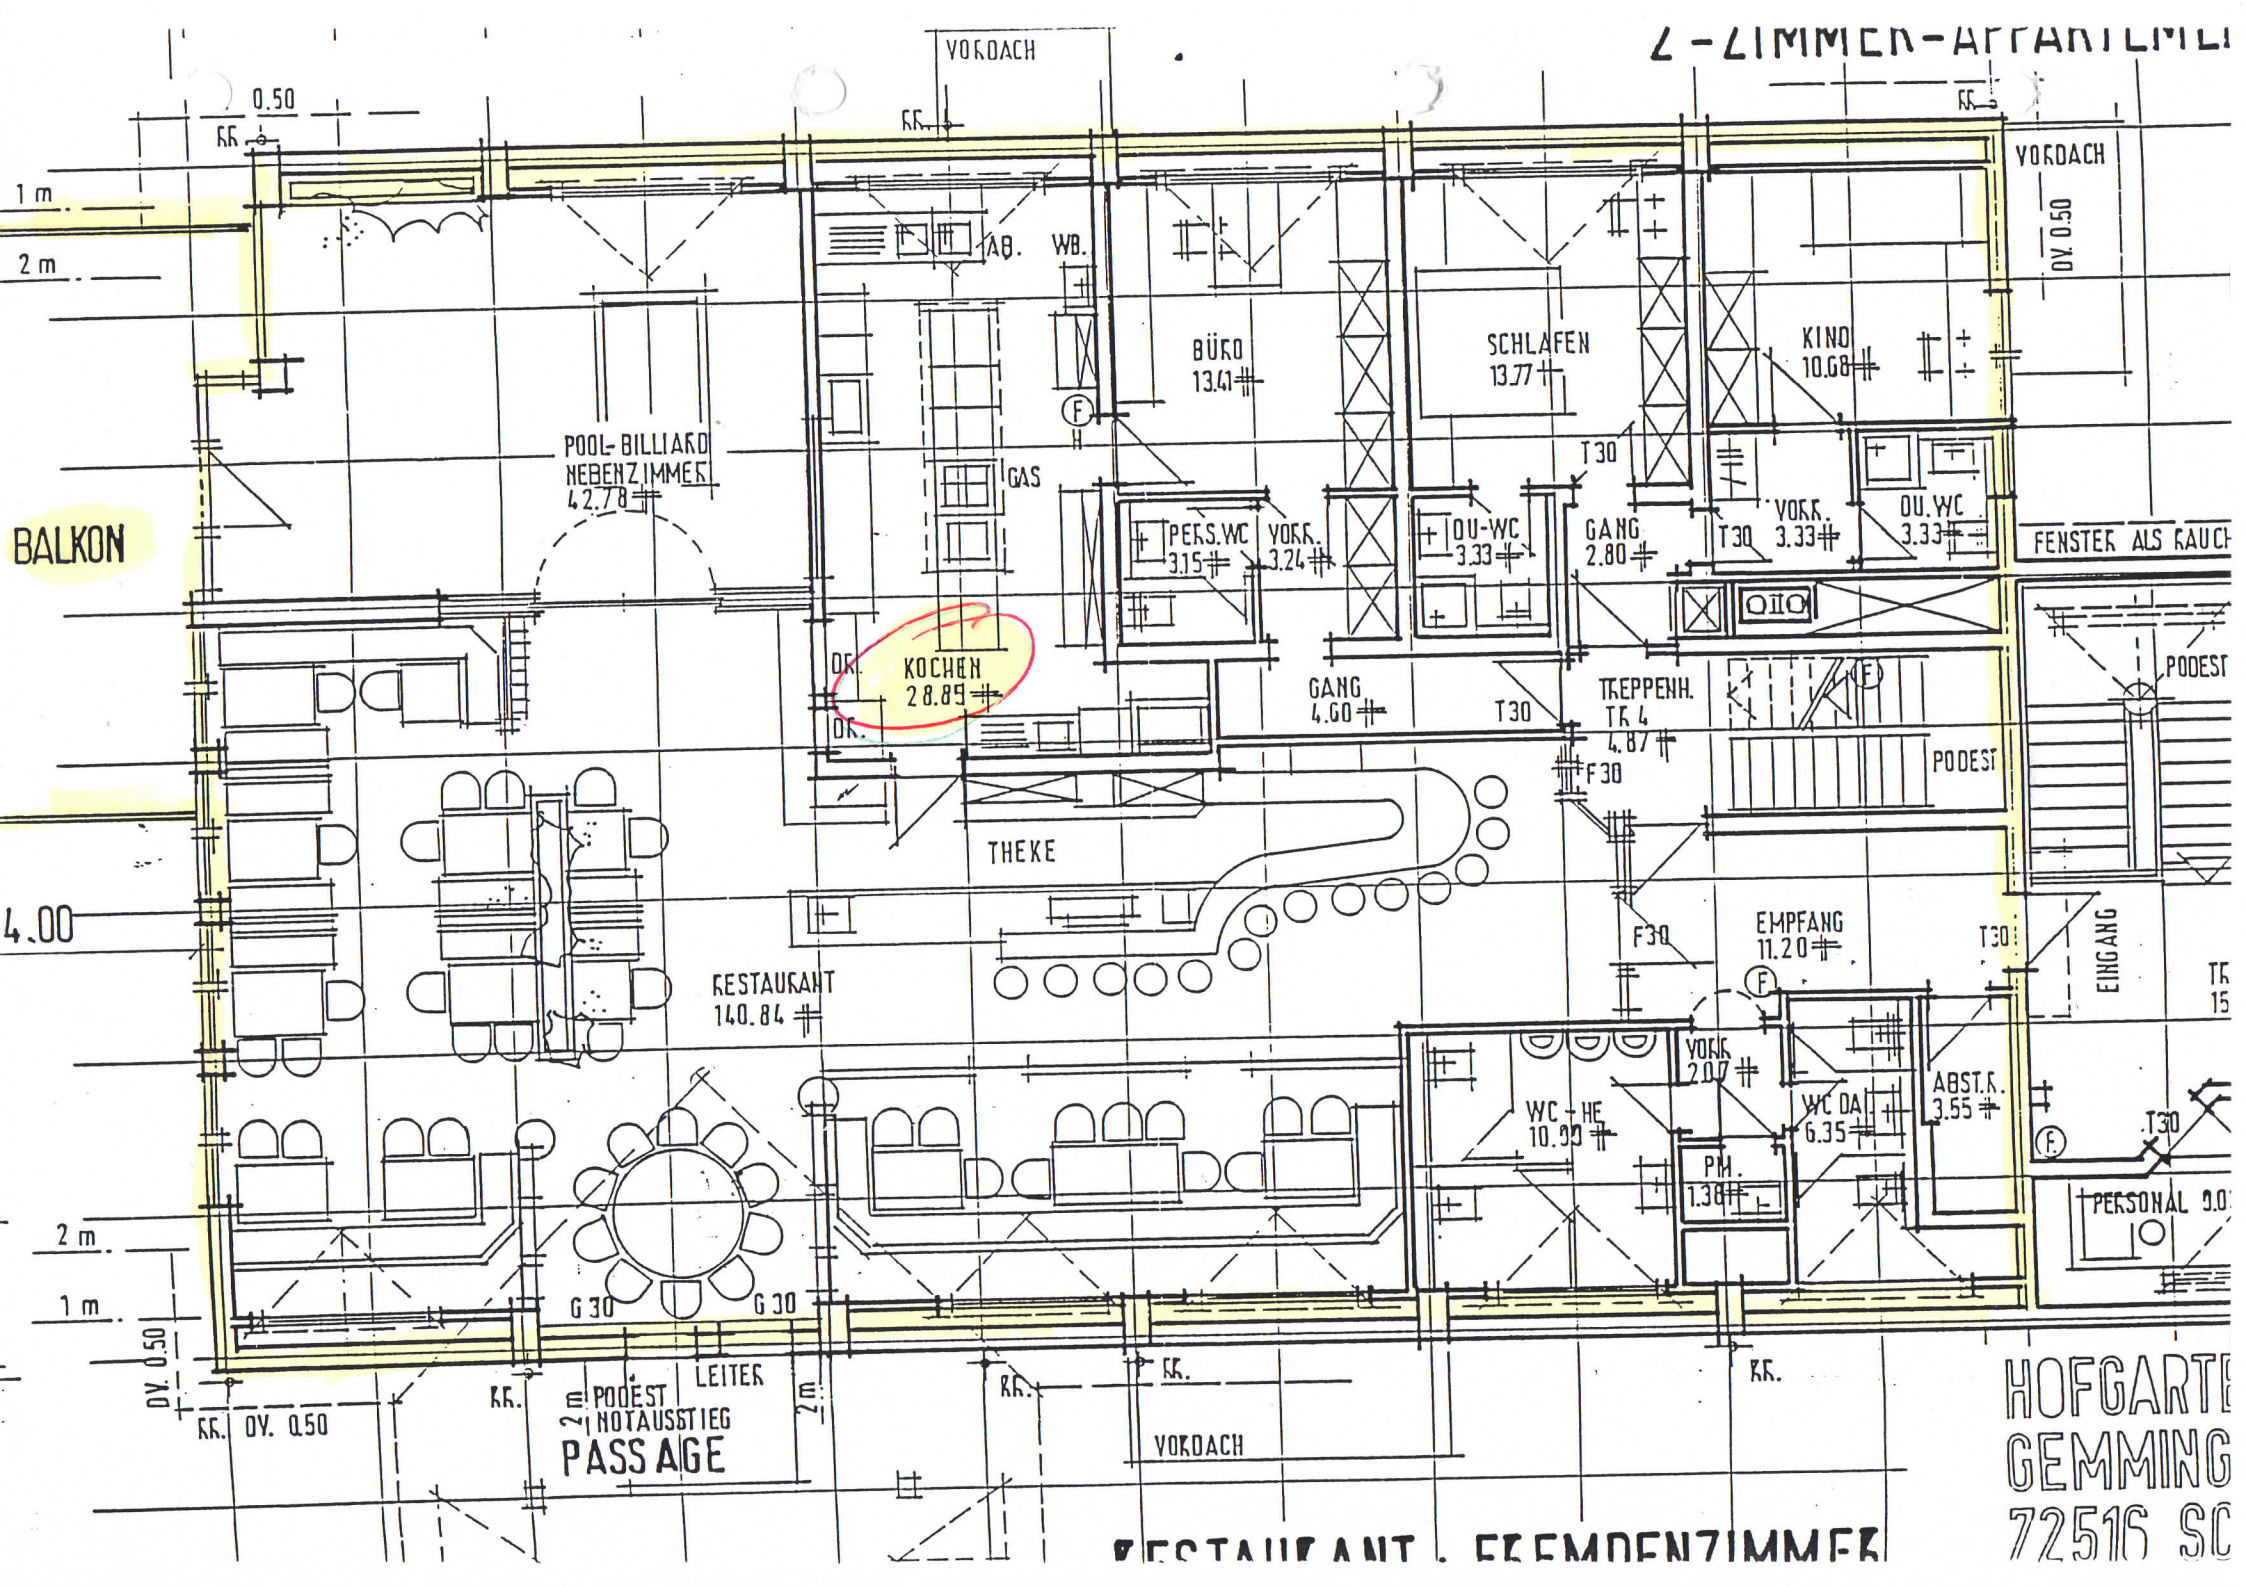
2-ZIMMER-APPARTEMEN
VORDACH
0.50
RR.
1 m
2 m
BALKON
POOL-BILLIARD
NEBENZIMMER
42.78
AB.
WB.
GAS
BÜRO
13.41
SCHLAFEN
13.77
KINO
10.68
T30
VORR.
3.33
DU.WC
3.33
PERS.WC
3.15
VORR.
3.24
DU-WC
3.33
GANG
2.80
FENSTER ALS RAUCH
KOCHEN
28.85
DR.
GANG
4.60
TREPPENH.
TR 4
4.87
F30
PODEST
THEKE
EMPFANG
11.20
EINGANG
RESTAURANT
140.84
VORR.
2.07
WC-HE
10.00
WC DA.
6.35
ABST.R.
3.55
PM.
1.38
PERSONAL
G 30
LEITER
PODEST
NOTAUSSTIEG
PASSAGE
DV. 0.50
HOFGARTE
GEMMING
72516 SC
RESTAURANT, FREMDENZIMMER